




'a

MASSSTAB 1 : 100

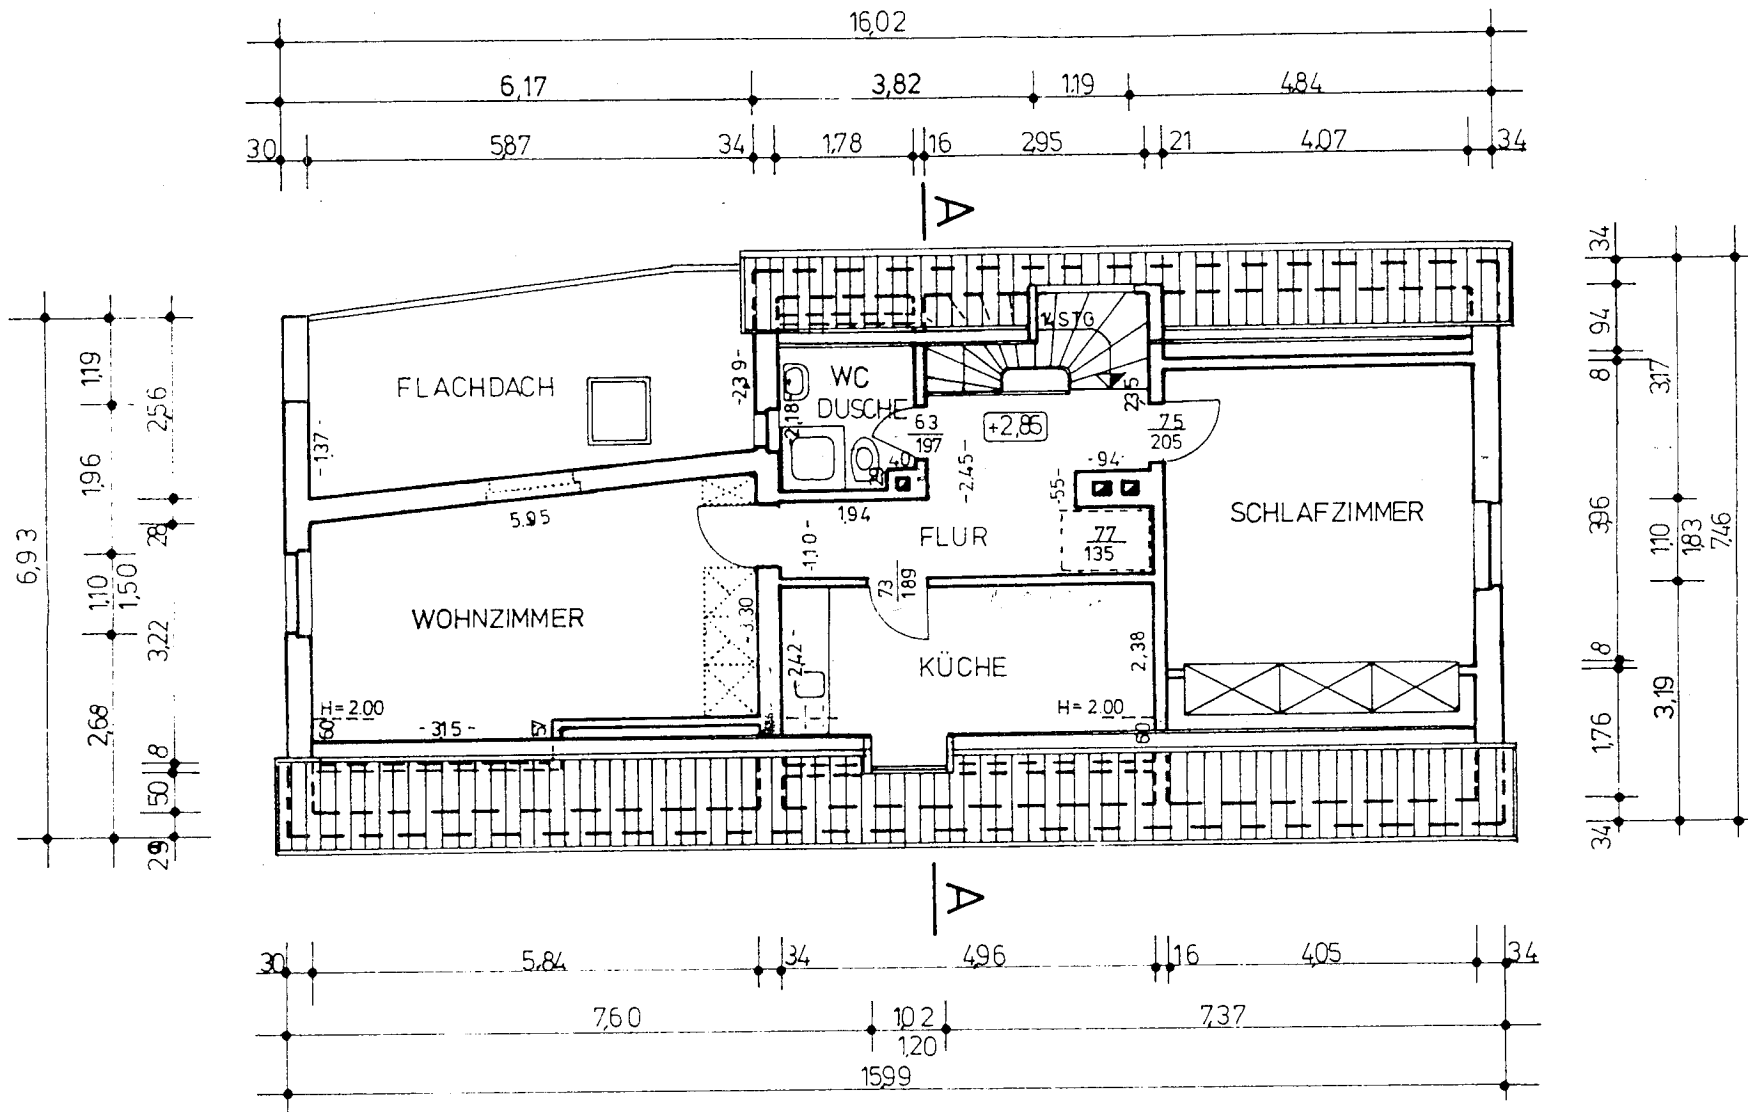

DACHGESCHOSS